


DUSWALD- GROSSFORMAT-DECKENPLATTEN

DECKENTYPEN:

DUSWALD-GF 16
DUSWALD-GF 18
DUSWALD-GF 20
DUSWALD-GF 22
DUSWALD-GF 24
DUSWALD-GF 25
DUSWALD-GF 26
DUSWALD-GF 27
DUSWALD-GF 28
DUSWALD-GF 30
DUSWALD-GF 35

SCHNITT GROSSFORMAT-DECKENPLATTE

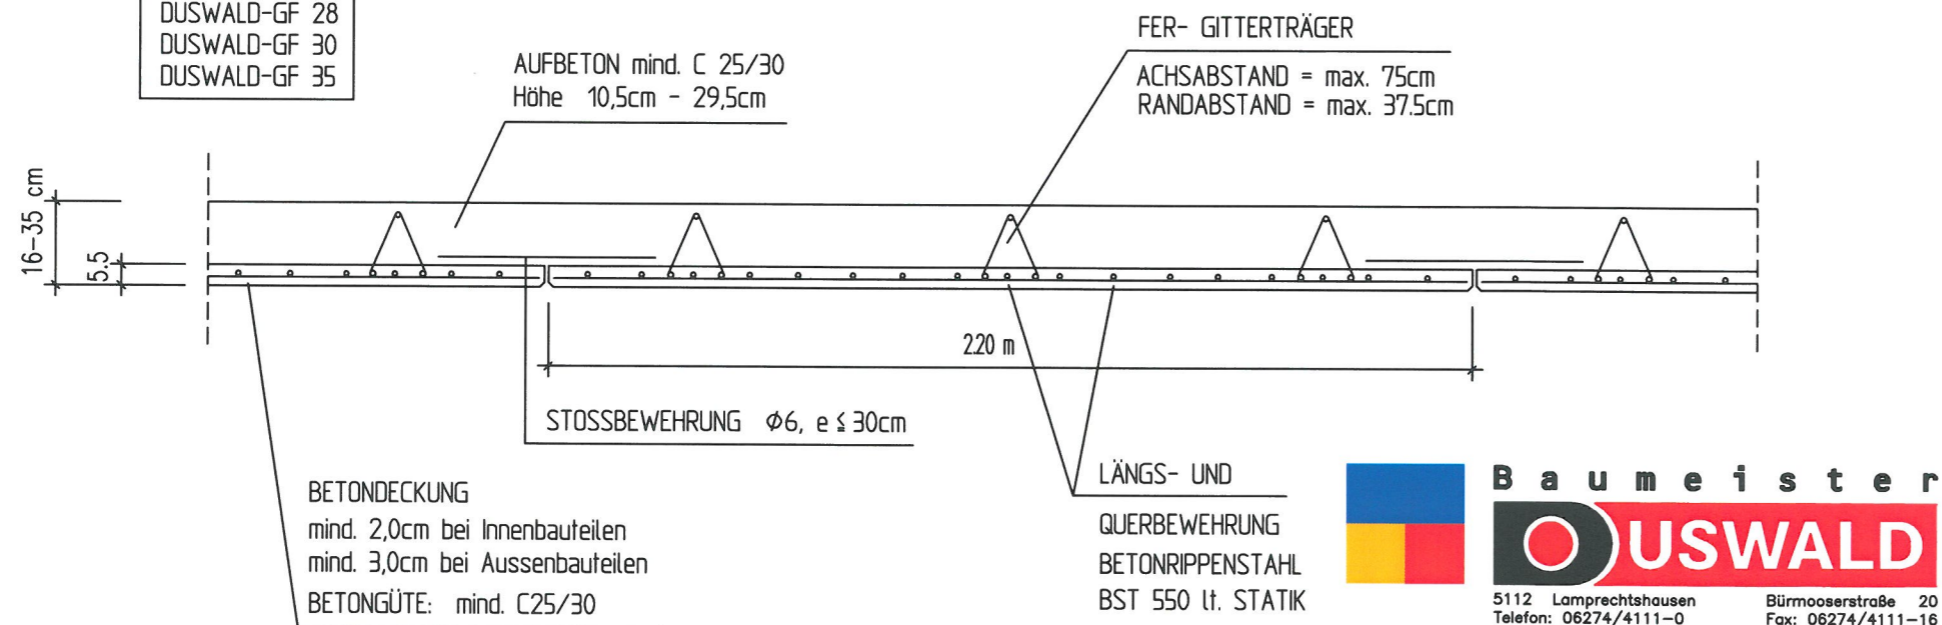

LAMPRECHTSHAUSEN, DEZ.2012